


22mm SPONPLATE
 48x73mm TILFARERE
 KILER
 50mm ISOLASJON
 RADONSPERRE
 AVRETTET GROVPLATE
 150mm TRYKKFAST
 ISOLASJON
 DRENERENDE MASSE

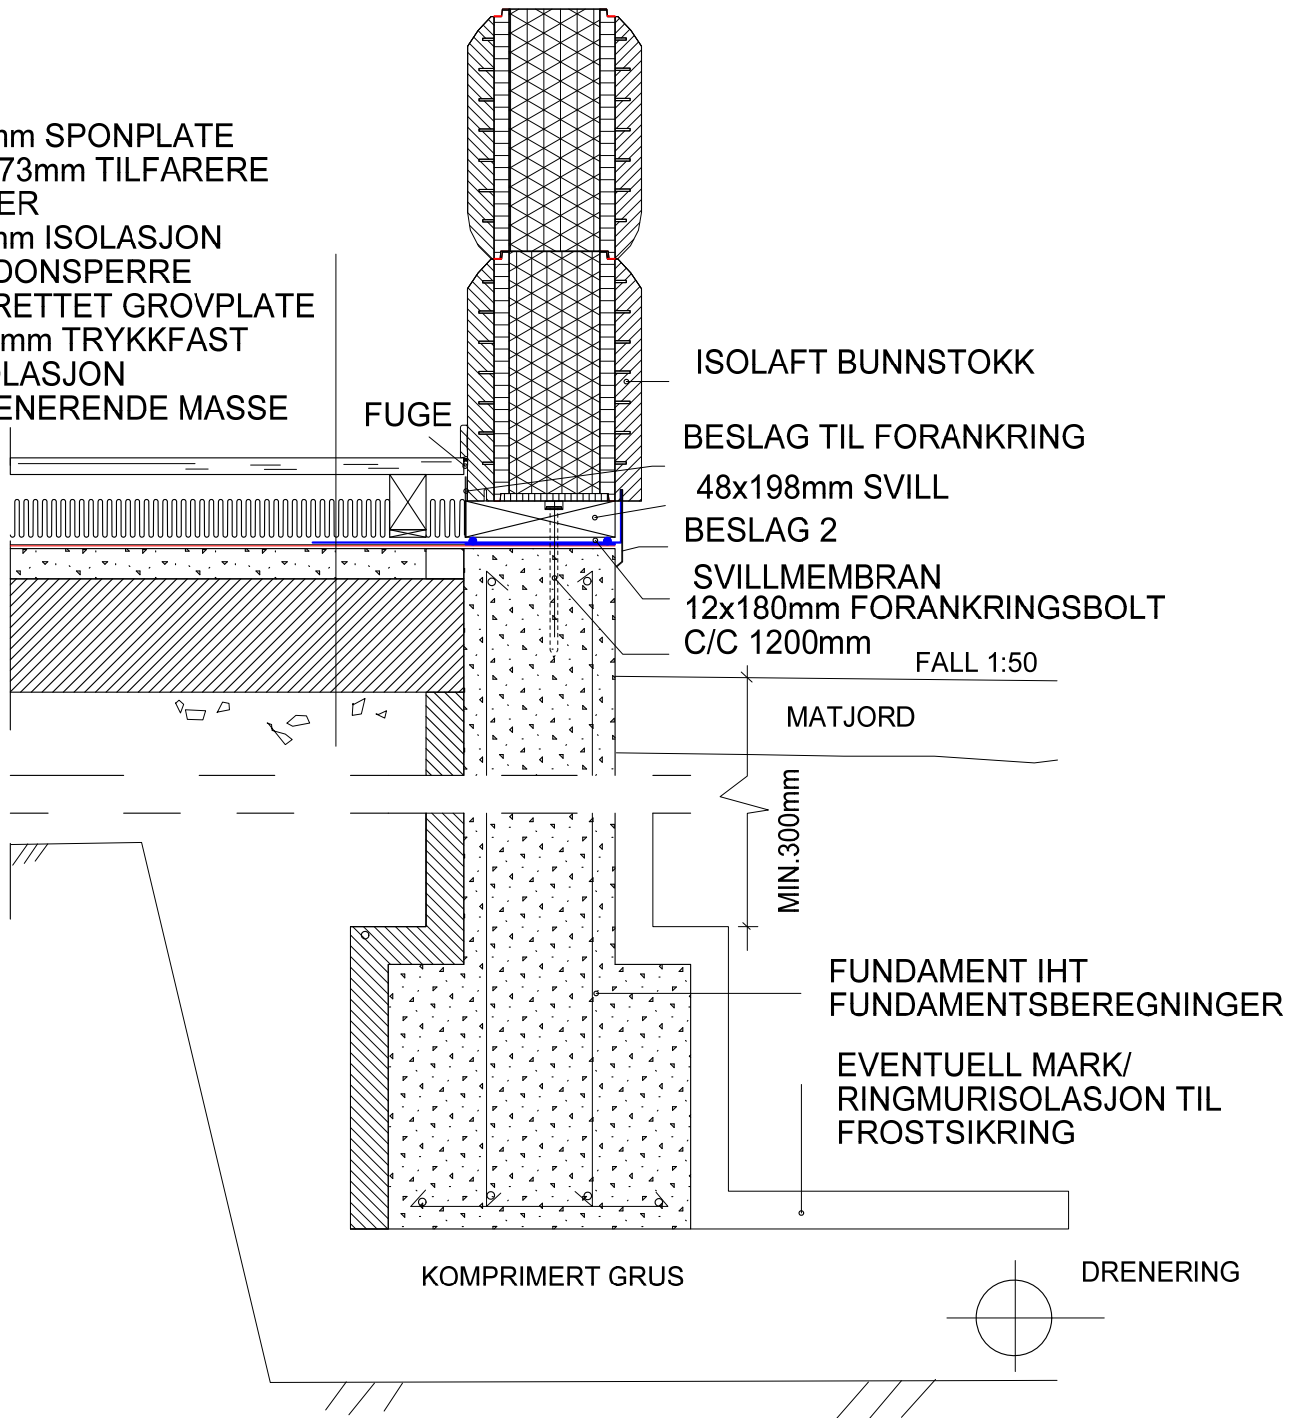

VED FROSTMENGDER OVER 40 000h°C MÅ DET PROSJEKTERES
 MARKISOLASJON OG RINGMURISOLASJON

GULV PÅ GRUNN RINGMUR

DETALJ: I-01

ISOLAFT

HENVISNINGER:
 NBI 522.362 451.021

MÅL: 1:10

TEGN: rh

DATO: 19.06.12

ARKITEKT LEITE OG HOWDEN AS Ålesund - Åndalsnes - Brumunddal

REV:

TEGNINGEN MÅ IKKE BENYTTES ELLER KOPIERES VED UTFØRELSE AV ARBEIDER SOM ISOLAFT IKKE MEDVIRKER I.